


SICTH VON DER STRASSESEITE

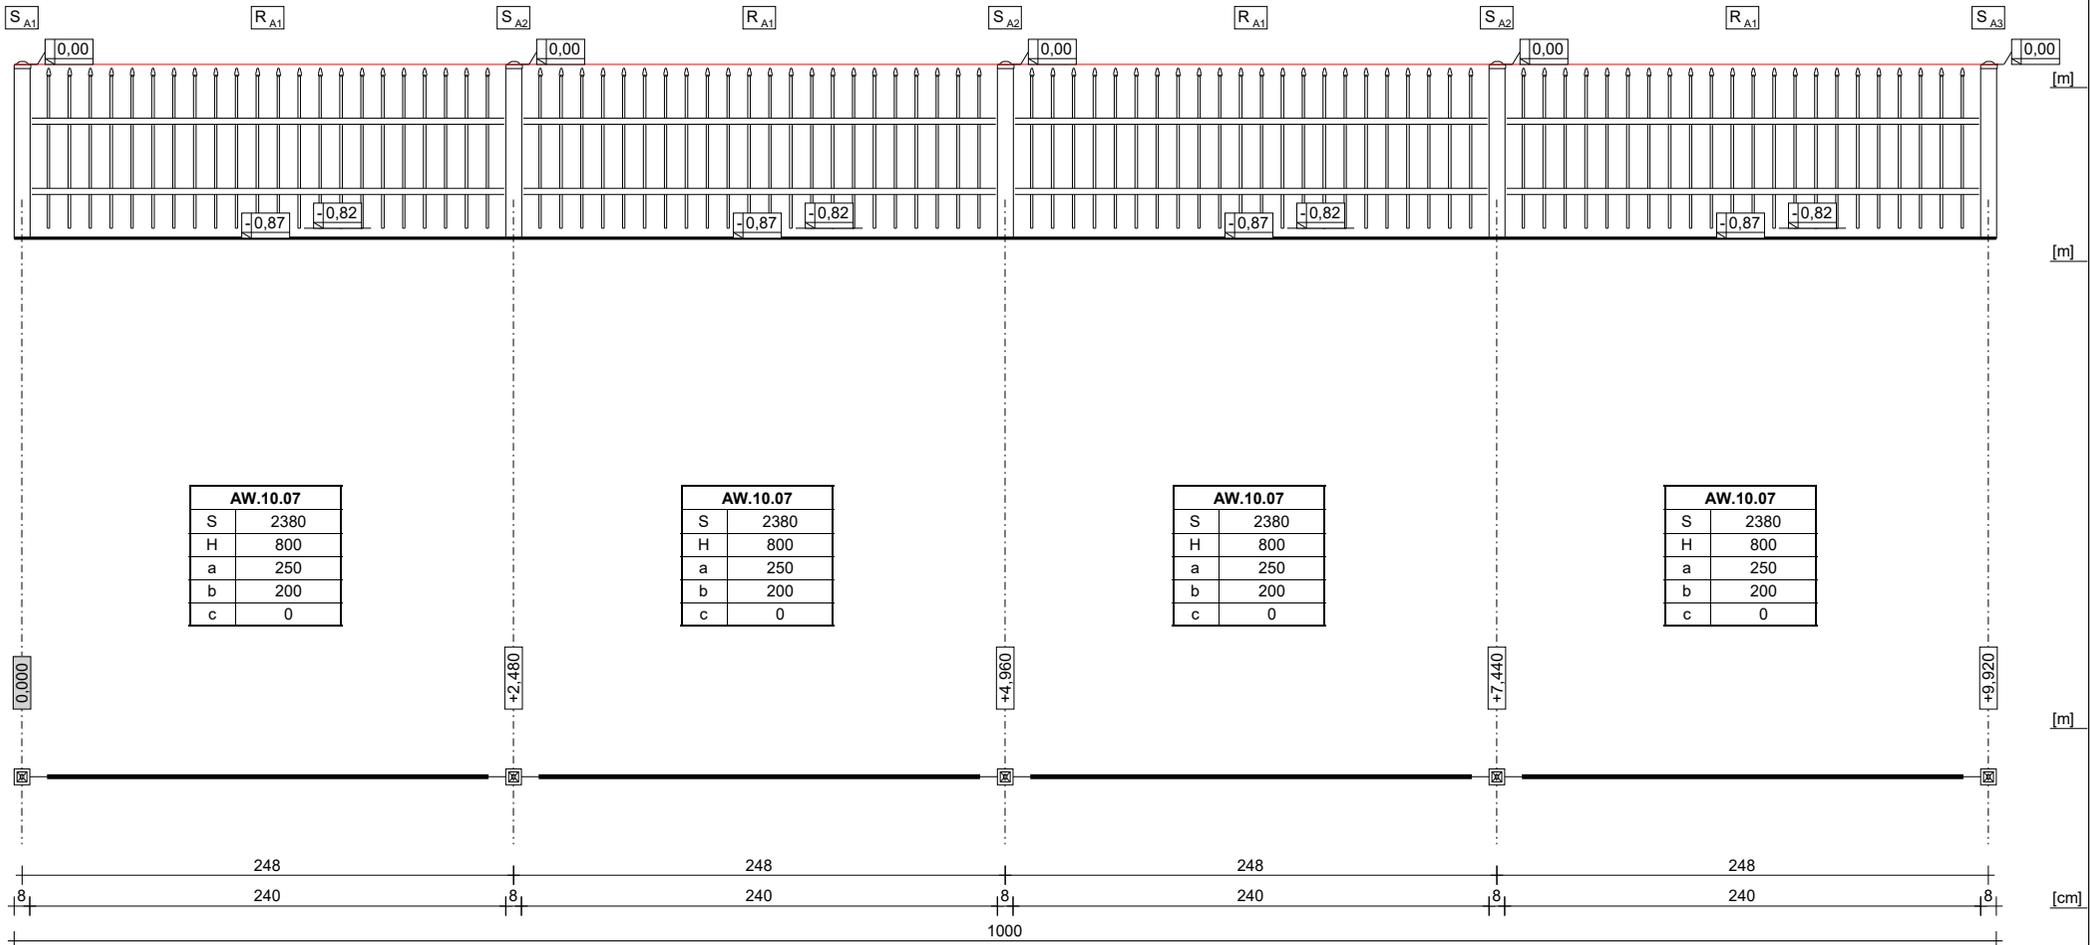

LEGENDE: S(So) - Elementbreite [mm]; H - Elementhöhe [mm]; a - Anordnung des oberen Querholms (für konvex und konkav zusammen mit dem Bogen gerechnet) [mm]; b - Anordnung des unteren Querholms [mm]; c - Bogenhöhe [mm]

Übernehmen

Datum

Unterschrift

Projekt bearbeitet mit Hilfe von Programm "AW Expert" v. 2.09.96 - Alle Rechte vorbehalten.
Den Lizenzvertragsbedingungen nicht ungemäße Anwendung des "AW Expert"-Programms verletzt die Programm-Urheberrechtsrechte, was die im Gesetz über Urheberrecht und verwandte Rechte vom 4. Februar 1994 bezeichneten Rechtsanktionen nach sich zieht. Programm unterliegt dem Schutz auch aufgrund der Richtlinie 2009/24/EG des Europäischen Parlaments und des Rates vom 23. April 2009 über den Rechtsschutz von Computerprogrammen.



all rights reserved

OBJEKT	Abschnitt A - 1 von 1		PROJEKTEINHEIT	DATUM
INVESTITIONSABSCHRIFT	INVESTITIONSAUFTRAGNEHMER	Stahl und Metalbau Dasbach GmbH	Bachweg 6	30.05.2023
ZEICHNUNGSGEGENSTAND	Michaela Meurer Engler	Stahl-und Metallbau Dasbach GmbH	65493 Floersheim	MAßSTAB
			Telefonnummer:	1:38
			ENTWORFEN VON	ZEICHNUNGS NR
			Nina	1/1